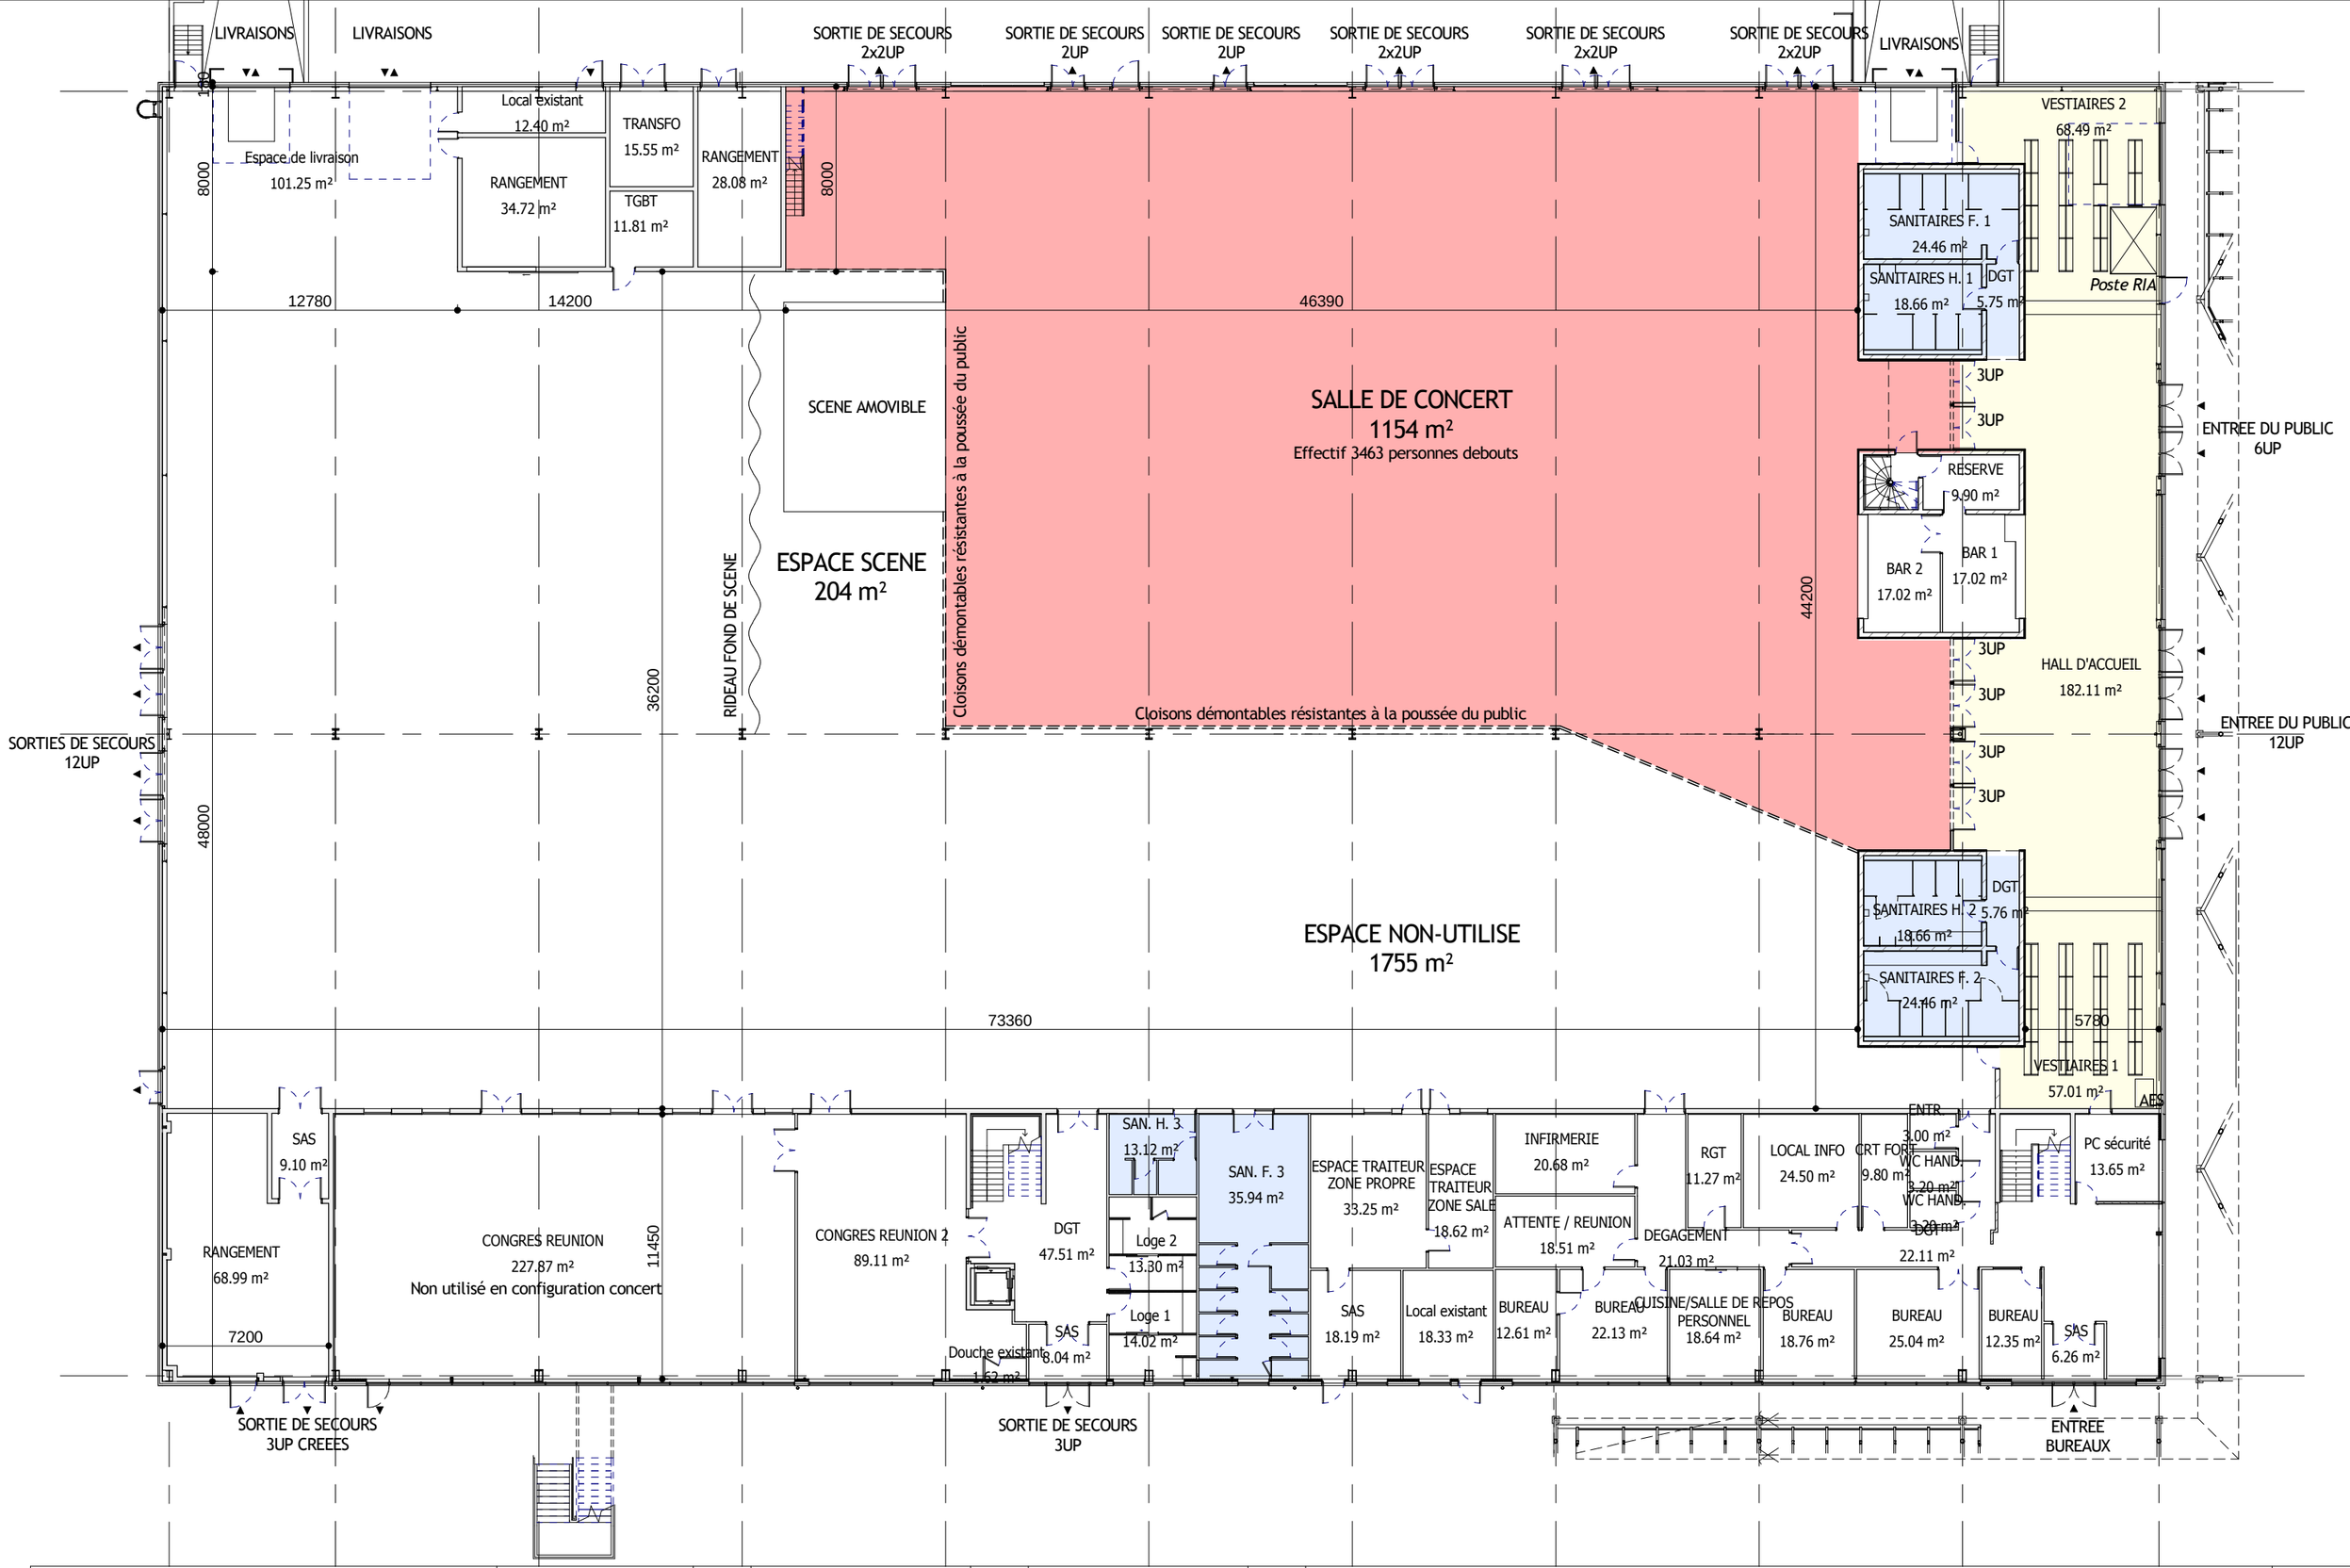

F. VIDBERG ARCHITECTURE & URBANISME S.A.R.L

194, Bis rue de Rivoli
75 001 PARIS

12, rue Roger Salengro
70 000 VESOUL
Tel : 03-84-75-49-31
Fax: 03-84-96-07-94
vidberg.architecture@wanadoo.fr

N°	Descritpions	Date	Modifications	Date

PROJET DE PARC DES EXPOSITION - Vesoul 70

Rue Victor Dolle Z.I. TECHNOLOGIA - VESOUL

PC modificatif

AM-1		Conception :	F.V	Maitre d'ouvrage :	CCI 70
Date	18/02/13	Collaborateur :		Aménagement CONCERT	Ech : 1/250ème