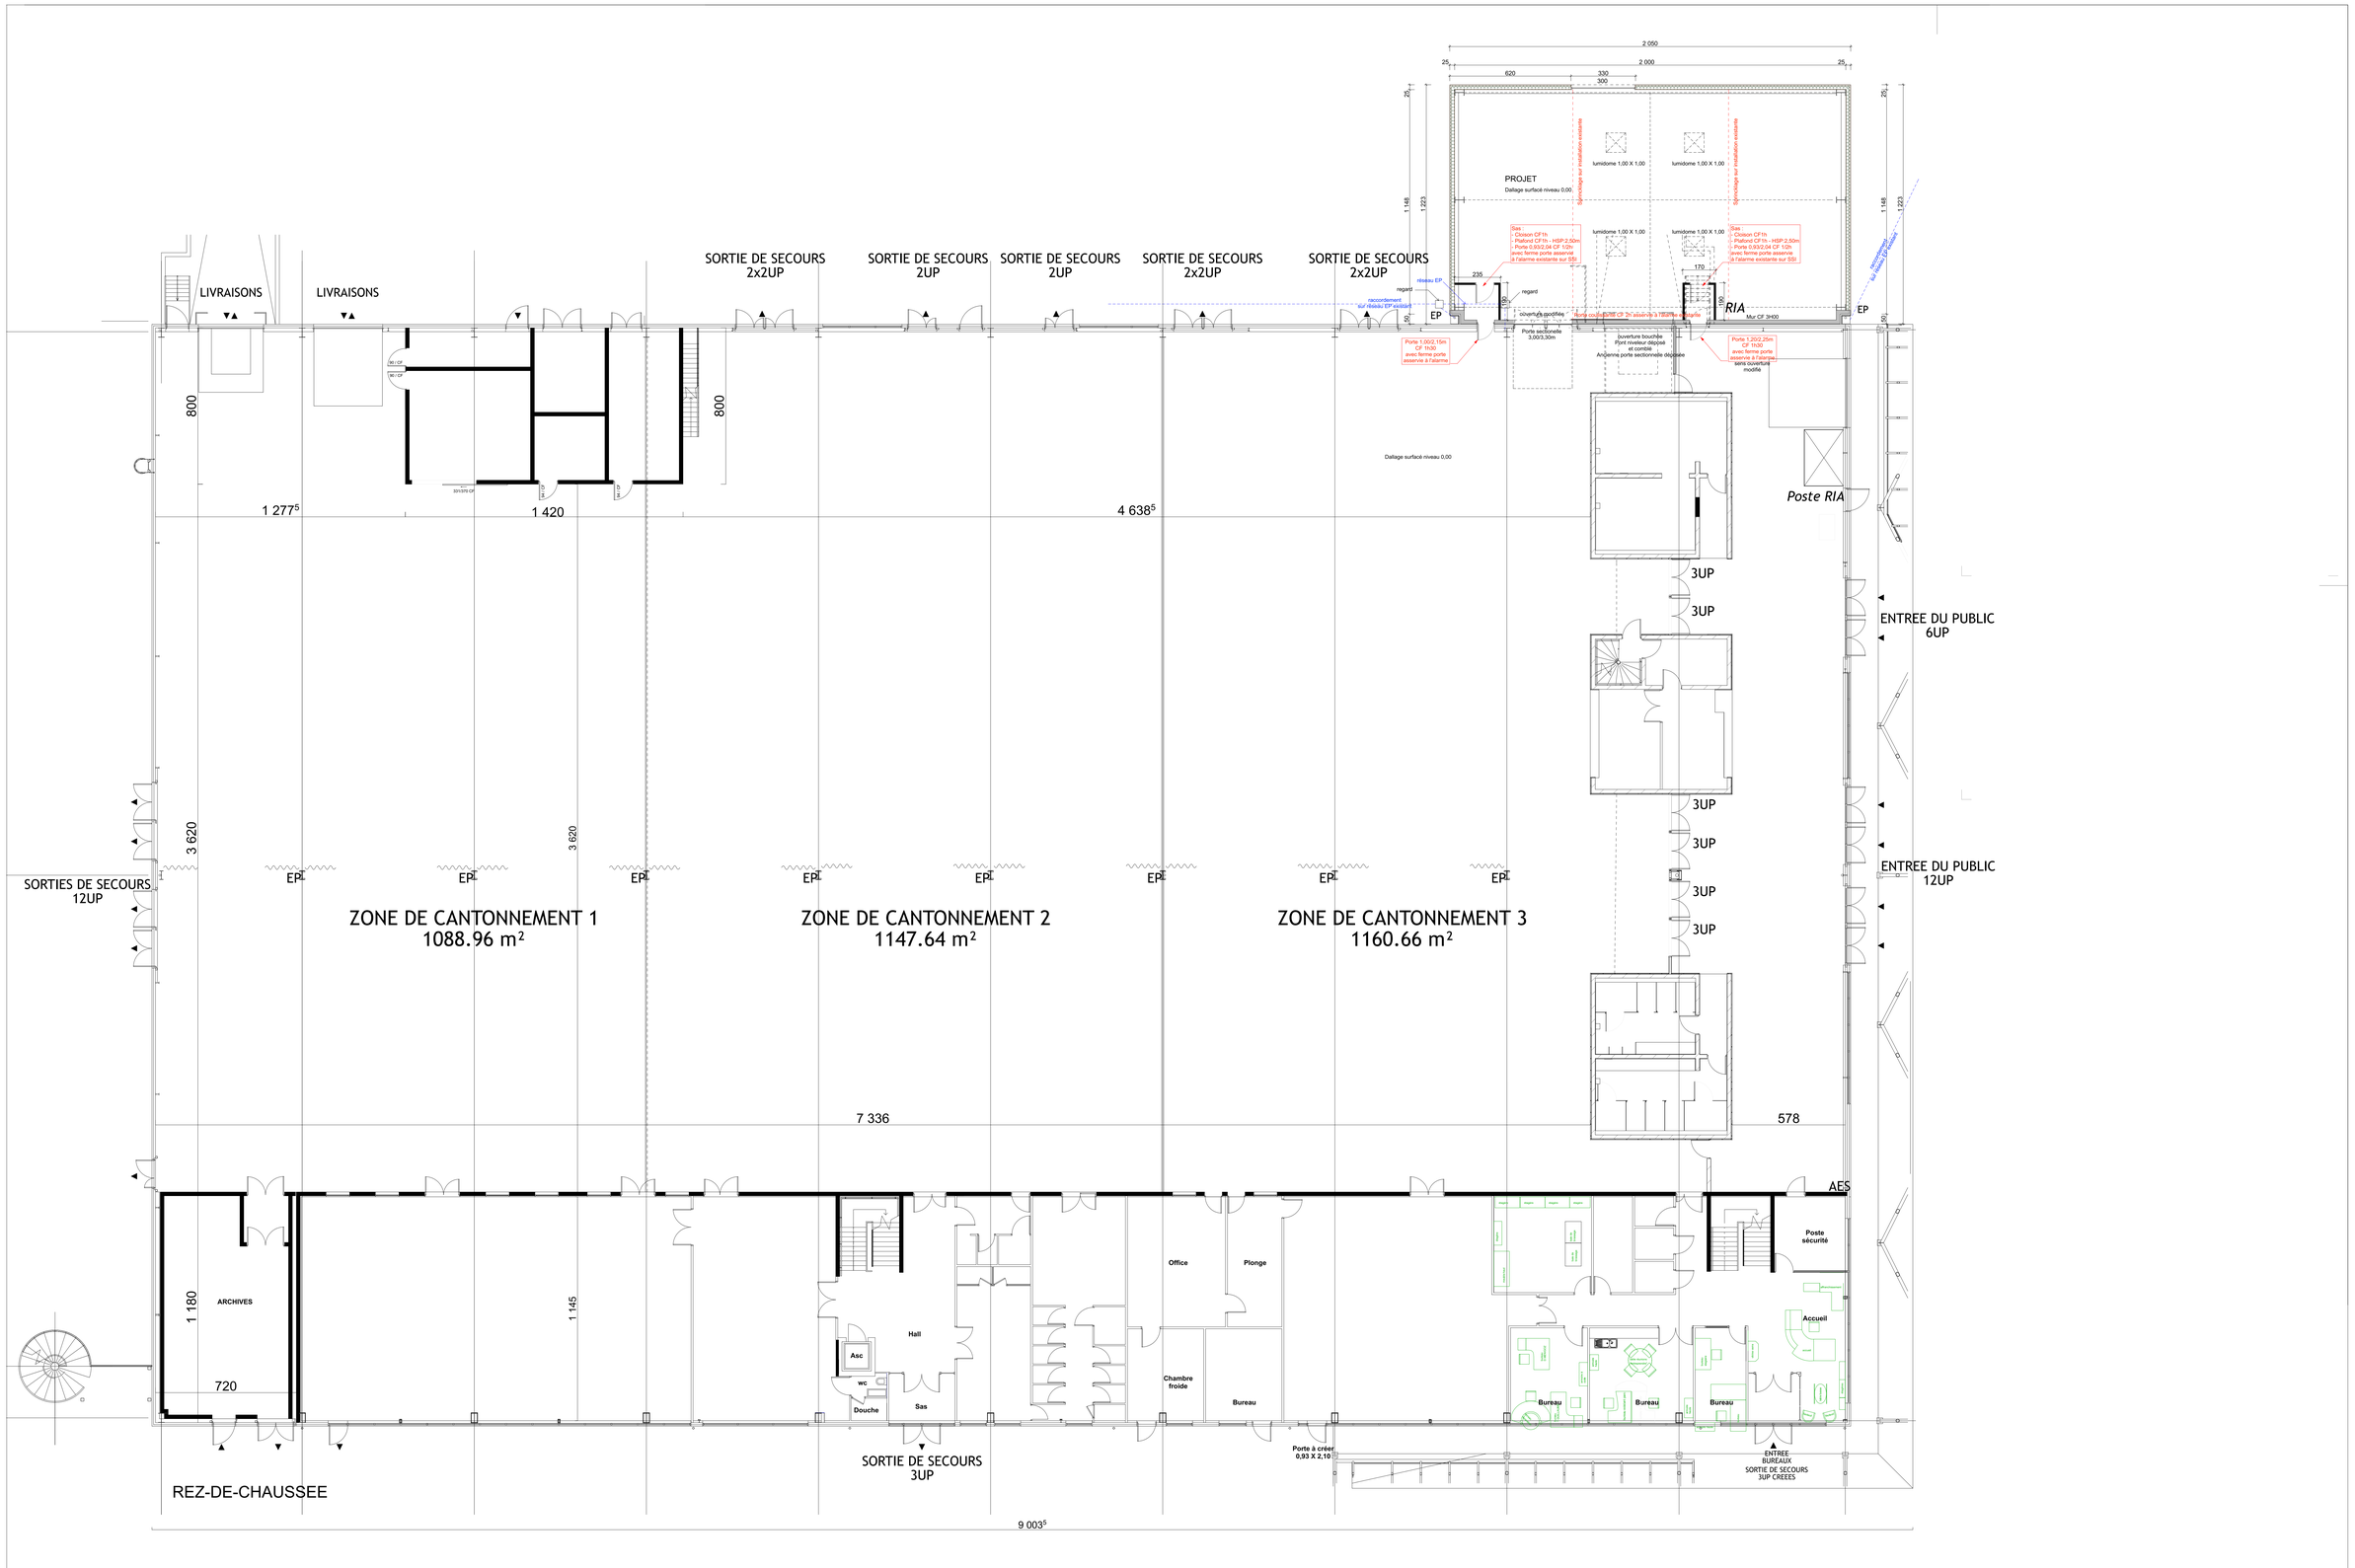

LIVRAISONS
LIVRAISONS
SORTIE DE SECOURS 2x2UP
SORTIE DE SECOURS 2UP
SORTIE DE SECOURS 2UP
SORTIE DE SECOURS 2x2UP
SORTIE DE SECOURS 2x2UP
PROJET
RIA
EP
Poste RIA
3UP
ENTREE DU PUBLIC 6UP
ENTREE DU PUBLIC 12UP
SORTIES DE SECOURS 12UP
ZONE DE CANTONNEMENT 1
1088.96 m²
ZONE DE CANTONNEMENT 2
1147.64 m²
ZONE DE CANTONNEMENT 3
1160.66 m²
1 277⁵
1 420
4 638⁵
7 336
578
AES
ARCHIVES
Hall
Office
Plonge
Chambre froide
Bureau
Poste sécurité
Accueil
SORTIE DE SECOURS 3UP
REZ-DE-CHAUSSEE
9 003⁵