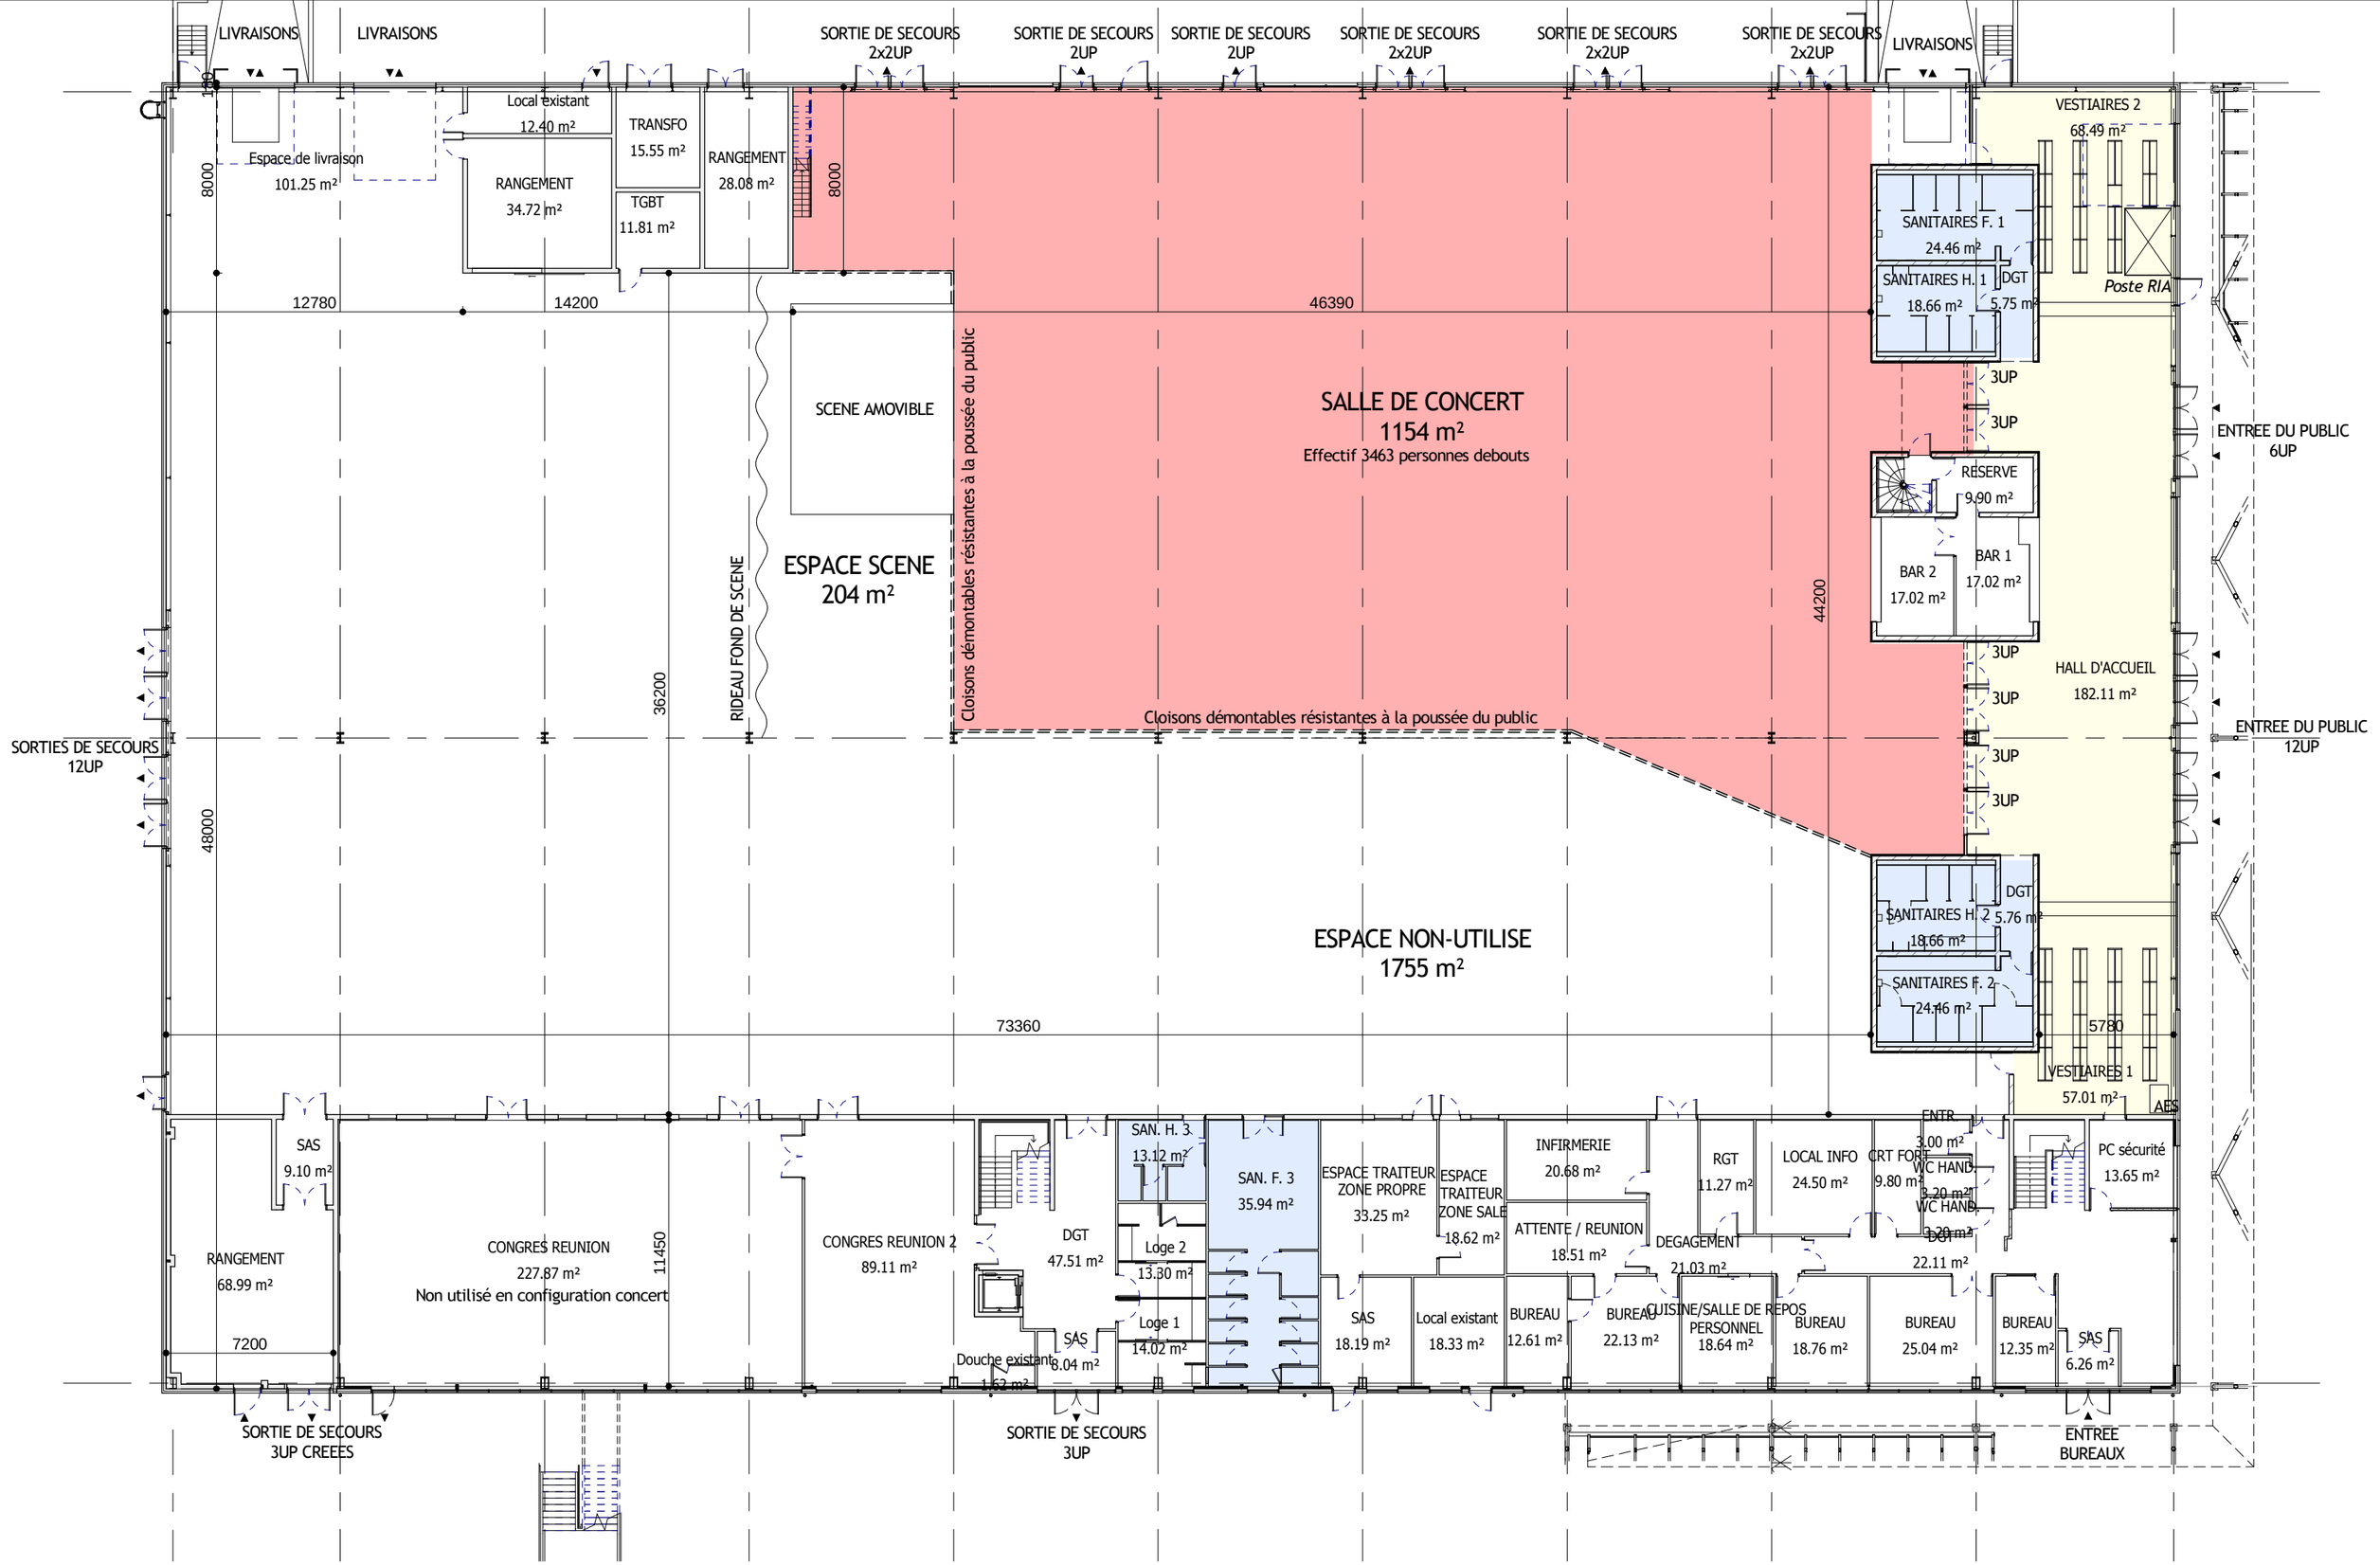
LIVRAISONS
LIVRAISONS
SORTIE DE SECOURS 2x2UP
SORTIE DE SECOURS 2UP
SORTIE DE SECOURS 2UP
SORTIE DE SECOURS 2x2UP
SORTIE DE SECOURS 2x2UP
SORTIE DE SECOURS 2x2UP
LIVRAISONS
Espace de livraison 101.25 m²
Local existant 12.40 m²
RANGEMENT 34.72 m²
TRANSFO 15.55 m²
TGBT 11.81 m²
RANGEMENT 28.08 m²
8000
8000
12780
14200
46390
SCENE AMOVIBLE
ESPACE SCENE 204 m²
RIDEAU FOND DE SCENE
36200
Cloisons démontables résistantes à la poussée du public
SALLE DE CONCERT 1154 m²
Effectif 3463 personnes debouts
Cloisons démontables résistantes à la poussée du public
44200
SANITAIRES F. 1 24.46 m²
SANITAIRES H. 1 18.66 m²
DGT 5.75 m²
VESTIAIRES 2 68.49 m²
Poste RIA
3UP
3UP
RESERVE 9.90 m²
BAR 2 17.02 m²
BAR 1 17.02 m²
3UP
3UP
HALL D'ACCUEIL 182.11 m²
ENTREE DU PUBLIC 6UP
ENTREE DU PUBLIC 12UP
SORTIES DE SECOURS 12UP
3UP
3UP
48000
ESPACE NON-UTILISE 1755 m²
DGT 5.76 m²
SANITAIRES H. 2 18.66 m²
SANITAIRES F. 2 24.46 m²
73360
5780
VESTIAIRES 1 57.01 m²
AES
SAS 9.10 m²
RANGEMENT 68.99 m²
7200
CONGRES REUNION 227.87 m²
Non utilisé en configuration concert
11450
CONGRES REUNION 2 89.11 m²
DGT 47.51 m²
SAS 8.04 m²
Douche existante 1.52 m²
SAN. H. 3 13.12 m²
Loge 2 13.30 m²
Loge 1 14.02 m²
SAN. F. 3 35.94 m²
ESPACE TRAITEUR ZONE PROPRE 33.25 m²
SAS 18.19 m²
ESPACE TRAITEUR ZONE SALE 18.62 m²
Local existant 18.33 m²
INFIRMERIE 20.68 m²
ATTENTE / REUNION 18.51 m²
BUREAU 12.61 m²
BUREAU 22.13 m²
DEGAGEMENT 21.03 m²
RGT 11.27 m²
CUISINE/SALLE DE REPOS PERSONNEL 18.64 m²
LOCAL INFO 24.50 m²
BUREAU 18.76 m²
CRT FORT 9.80 m²
ENTR. 3.00 m²
WC HAND. 3.20 m²
WC HAND. 3.20 m²
DGT 22.11 m²
BUREAU 25.04 m²
BUREAU 12.35 m²
SAS 6.26 m²
PC sécurité 13.65 m²
SORTIE DE SECOURS 3UP CREEES
SORTIE DE SECOURS 3UP
ENTREE BUREAUX